


BEBAÜNGSPLAN

ATTENHAUSEN SÜD

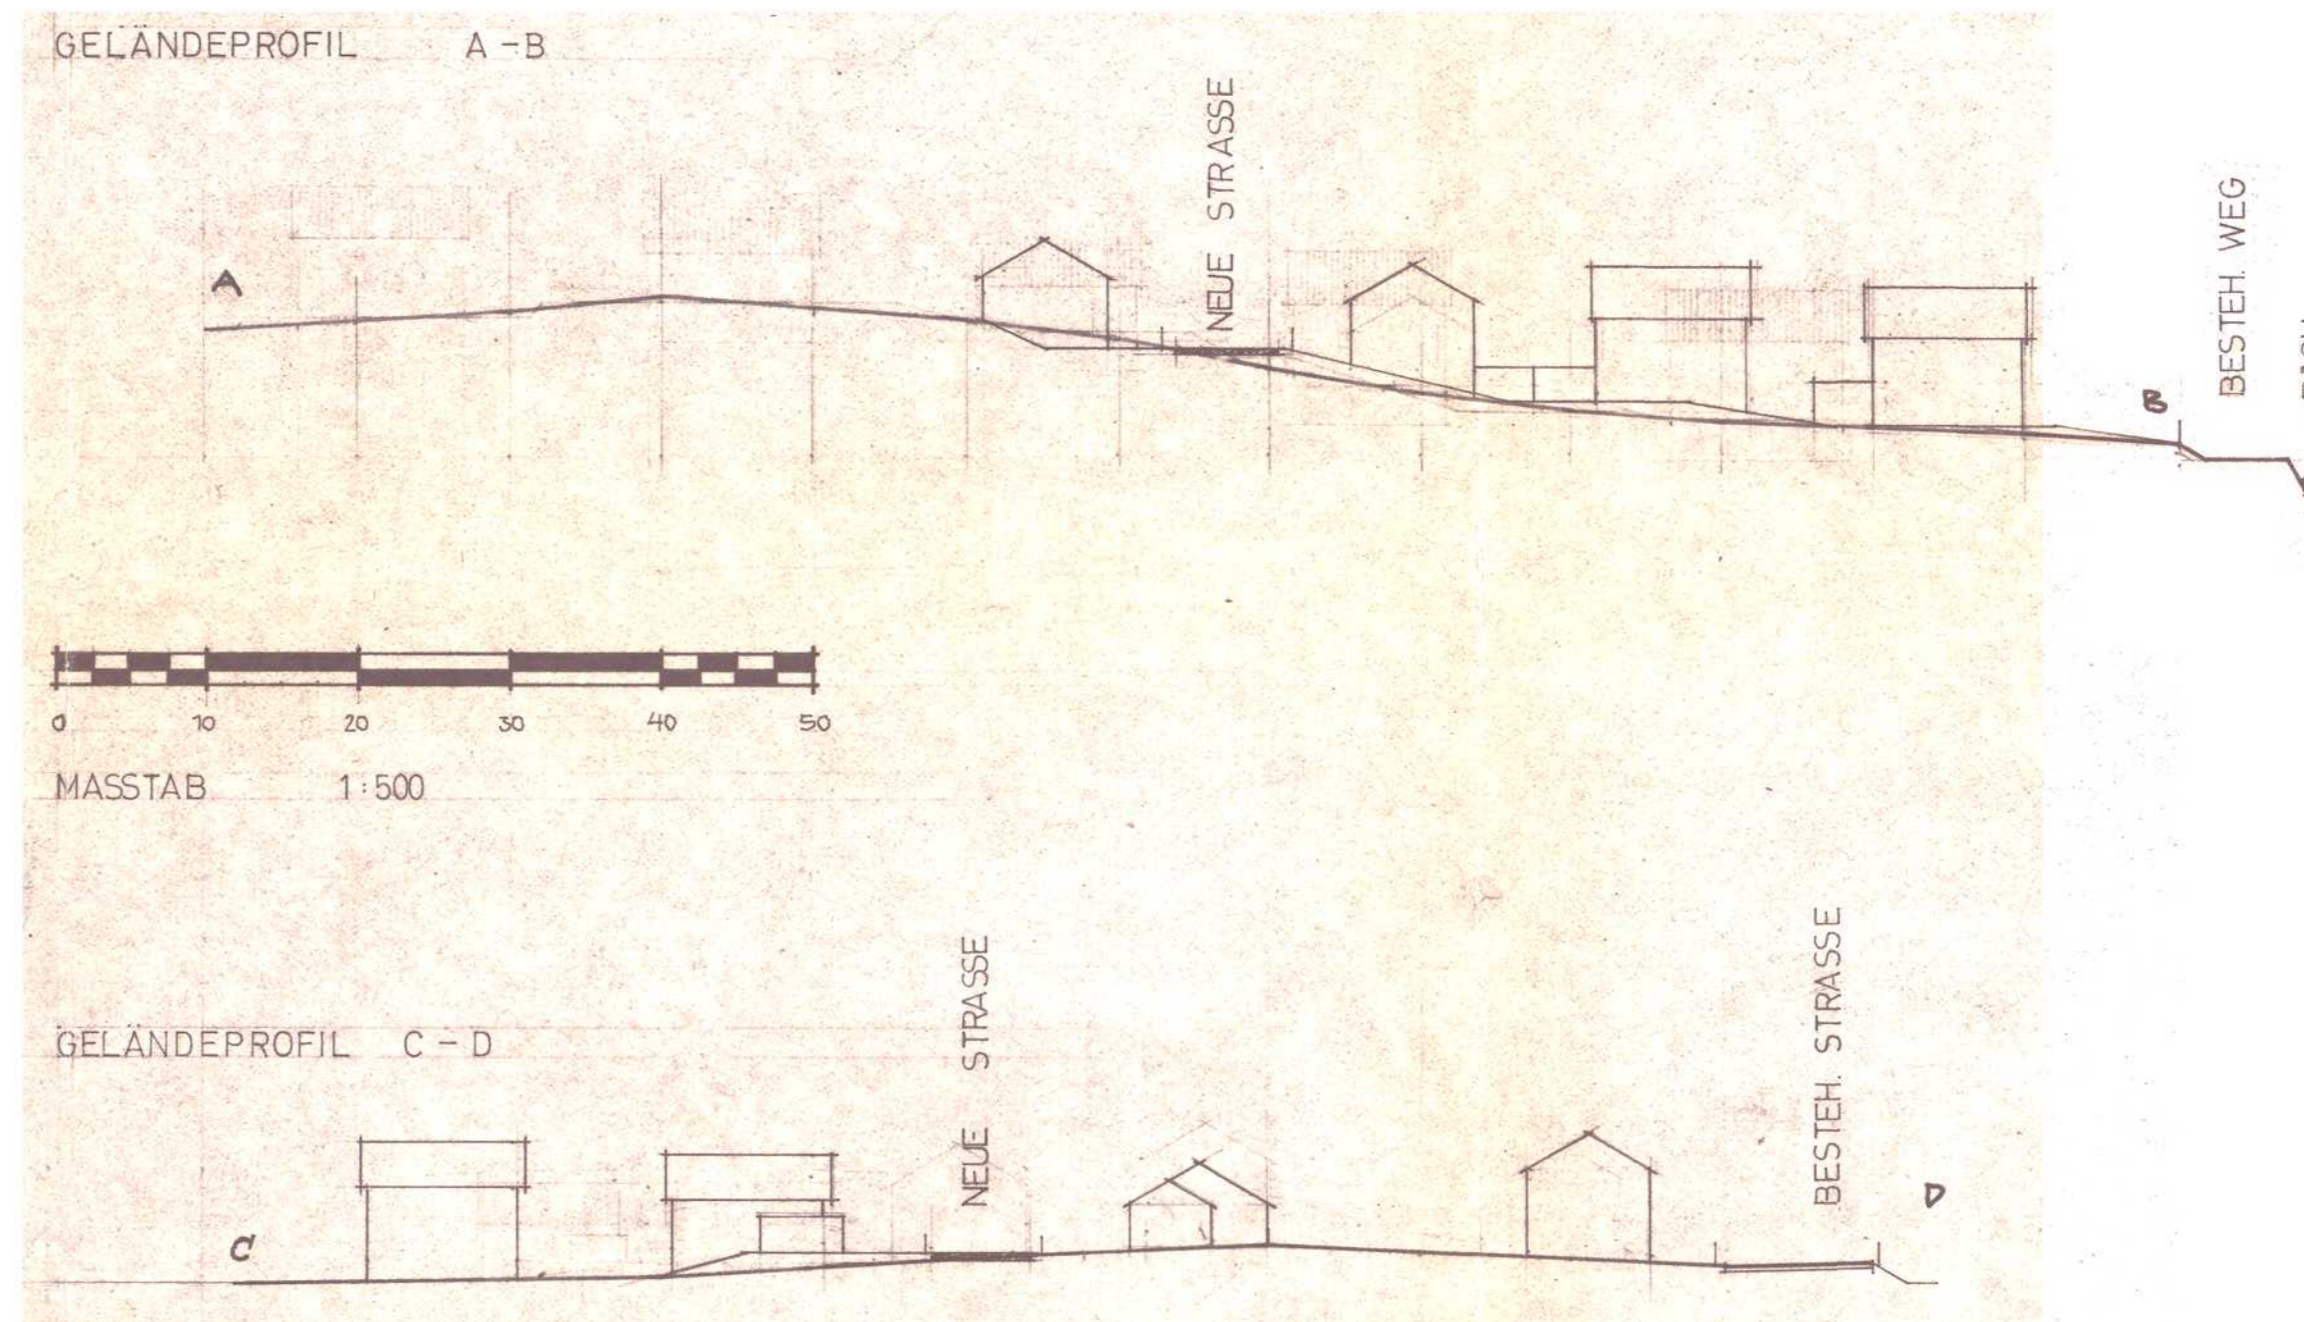

A - FESTSETZUNG:		B - HINWEISE:	
WR	REINE WOHNGEBIETE	[Hatched]	BESTEHENDE GEBÄUDE
[Hatched]	GELTUNGSBEREICH	[Red]	NEUE GEBÄUDE
[Dashed]	GEPL. STRASSENREGUL.	G	GARAGEN
[Triangle]	SICHTDREIECKE	[Dashed]	GEPLANTE PARZELLEGRENZEN
[Line]	STRASSENBREITE		
[Yellow]	NEUE STRASSE		
[Blue]	BAUGRENZE		
II	ZWEIGESCHOSSIG		
0,4	GRUNDFLÄCHENZAHL		
I	BUNGALOW		

Eintiss im Bod am 28.6.78 Ft.

DIE PLANUNTERLAGE ENTSPRICHT DEN ANFORDERUNGEN DES § 1. DER PLANZEICHENVERORDNUNG VOM 19.1.1965

MEMMINGEN
 DR. ING. RUD. KURZ ARCHITEKT
 MEMMINGEN/ALGOU, ALDRINGENSTR. 1, TEL. 455

FÜR DIE BEARBEITUNG DES PLANENTWURFS
 MEMMINGEN
 DER ARCHITEKT:
 DR. ING. RUD. KURZ ARCHITEKT
 MEMMINGEN/ALGOU, ALDRINGENSTR. 1, TEL. 455

DIE GEMEINDE HAT AM **10.9.66** DIE AUFSTELLUNG DES BEBAUUNGSPLANES BESCHLOSSEN.

ATTENHAUSEN, 21. Mai 1968
Kaumanns Bgm.

DER ENTWURF DIESES BEBAUUNGSPLANES MIT BEGRÜNDUNG HAT ÜBER DIE DAUER EINES MONATS VOM 18. 2. BIS 20. 3. 67 EINSCHLIESSLICH ÖFFENTLICH AUSGELEGEN. ORT UND ZEIT DER ÖFFENTLICHEN AUSLEGUNG SIND AM 10. 2. 67 ORTSÜBLICH BEKANNT GEMACHT WORDEN.

ATTENHAUSEN, 21. Mai 1968
Kaumanns Bgm.

DIE GEMEINDE HAT NACH § 10 BBauG DIESEN BEBAUUNGSPLAN ALS SATZUNG BESCHLOSSEN. **10.10.67 6.4.1967**

ATTENHAUSEN, 21. Mai 1968
Kaumanns Bgm.

DIESER BEBAUUNGSPLAN IST NACH § 11 BBauG MIT VERFÜGUNG VOM 16.7.1968 GENEHMIGT WORDEN.
 Nr. 1/6 - B 610 - 668

22. Juli 1968
 Memmingen, den
 L. R. Hofmeister (Reg. Dir.)

DIE GENEHMIGUNG DIESES BEBAUUNGSPLANES SOWIE ORT UND ZEIT SEINER ÖFFENTLICHEN AUSLEGUNG NACH § 12 BBauG SIND AM 25.7.1968 ORTSÜBLICH BEKANNTGEMACHT WORDEN.

Rechtsverbindliche Fassung
 Bekannt gemacht am 25.07.1968
 Mindelheim, 24.11.2006

ATTENHAUSEN, DER BÜRGERMEISTER: *Kaumanns* MEMMINGEN, 1. SEPTEMBER 1966
 DER ARCHITEKT:
 DR. ING. RUD. KURZ ARCHITEKT
 MEMMINGEN/ALGOU, ALDRINGENSTR. 1, TEL. 455